

DISEÑO DE ÁREA RECREATIVA INFANTIL Y ÁREA DE MASCOTAS

ROCA DEL VALLE

M E M O R I A D E S C R I P T I V A



Elizabeth
ARTE Y DISEÑO[®]

INDICE

- MEMORIA DESCRIPTIVA 2
- PLANOS 3



MEMORIA DESCRIPTIVA

MEMORIA DESCRIPTIVA
*Diseño de Área Recreativa Infantil
y Área de Mascotas.*



Memoria Descriptiva

NOMBRE DEL PROPIETARIO: Urbanización Roca del Valle.

NOMBRE DEL PROYECTO: Diseño de Área Recreativa Infantil y Área de Mascotas.

TENENCIA DEL TERRENO O PREDIO: Propiedad.

AREA DEL TERRENO: 202,50 M2 de parcela.

UBICACIÓN: Avenida Ribereña, Urbanización Roca del Valle

Arquitectura

La presente Memoria Descriptiva se refiere al Proyecto de Diseño del Área Común destinada al uso Recreativo Infantil y Área de Mascotas. Basándose en la parcela definida para dicho diseño se establecieron dos áreas no delimitadas, el Área de Parque Infantil y el Área de Mascotas.


Partiendo de la implantación del Módulo de Parque se ubicó de manera que permitiera la visión total del espacio con una ligera rotación que se diera paso a lo largo de la parcela. Se estableció dicha área como una caja de arena y así definir esa como el área de juego. Bordeando el Área del Parque se propuso colocar elementos fijos de juego como lomas de concreto de diferentes diámetros y colores y dos series de troncos de madera de diferentes alturas. Adicionalmente se incluyeron dos lomas creadas del mismo material que se removerá para la construcción y de esta forma insertar naturalmente el diferencial en el terreno.

La mayor parte del área se propuso con césped para mantenerlo natural junto con esta idea se ubicó perimetralmente vegetación de diferentes tamaños y bloquear visualmente las paredes que encierran este espacio. En el borde frontal se plantearon pequeños elementos con doble propósito, una barrera para evitar acceso de cualquier tipo de vehículos y puntos de iluminación.



PLANOS



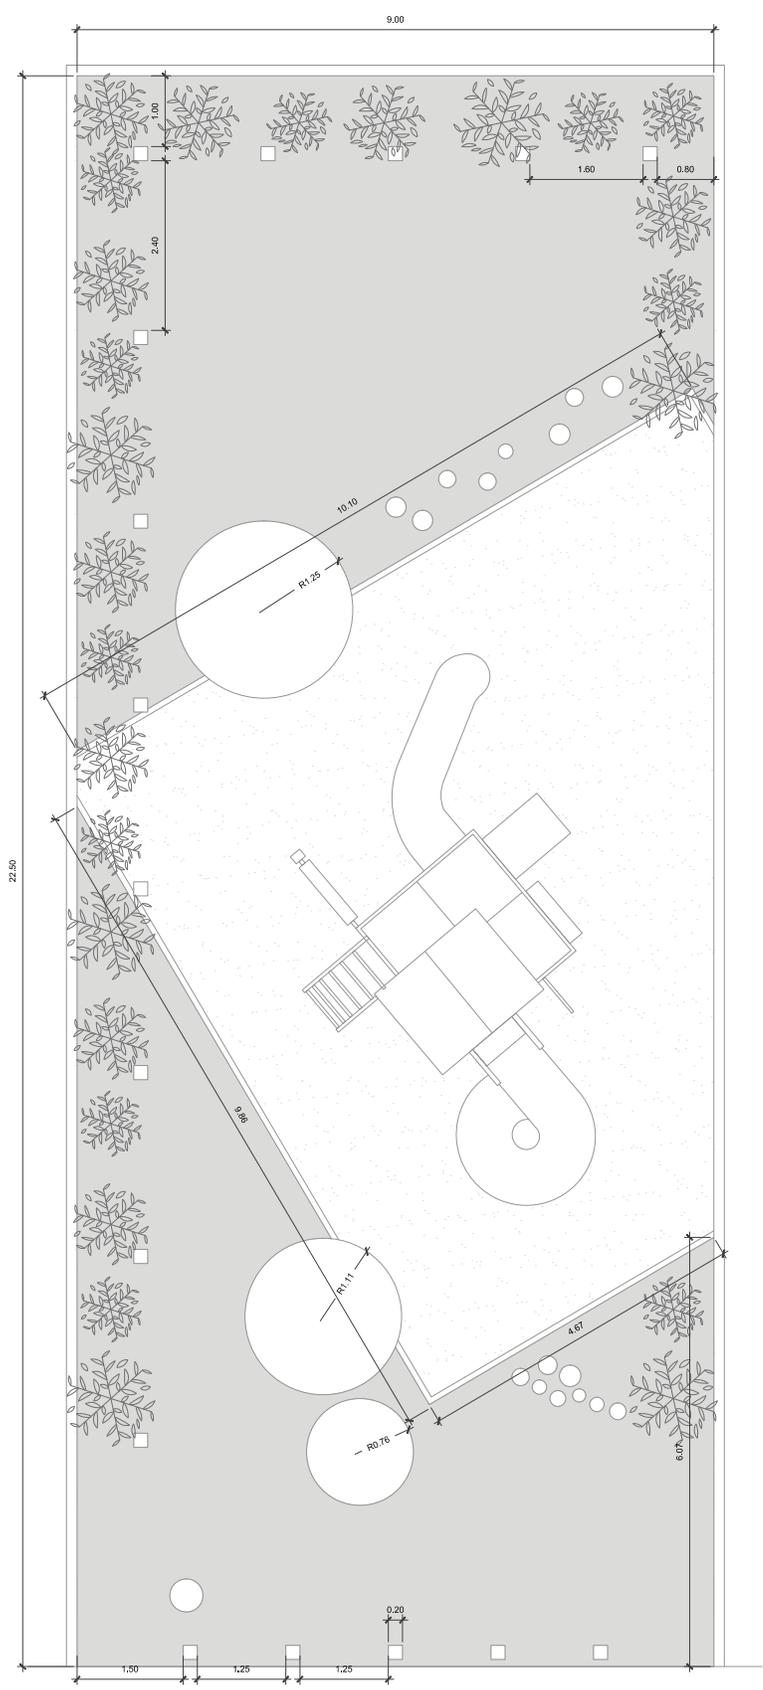

PROYECTO:		AREAS RECREATIVA	
PROPIETARIO:		URB. ROCA DEL VALLE, CABUDARE EDO.	
CONTENIDO:		PLANTA ACOTAD	
FECHA:		NOVIEMBRE/12	
SERIE:		A 01/0	
ESCALA:		1:100	
PROYECTO:		A-01	

TRONCOS DE MADERA

LOMA DE CONCRETO

ARENA

BROCAL DE CONCRETO

LOMA DE CONCRETO



Elizabeth
ARTE Y DISEÑO[®]

Visítanos y síguenos en: www.elizabethayd.com.

 Elizabeth Arte y Diseño  Twiter@elizabethayd  @elizabethayd